


A23 餐廳平面圖

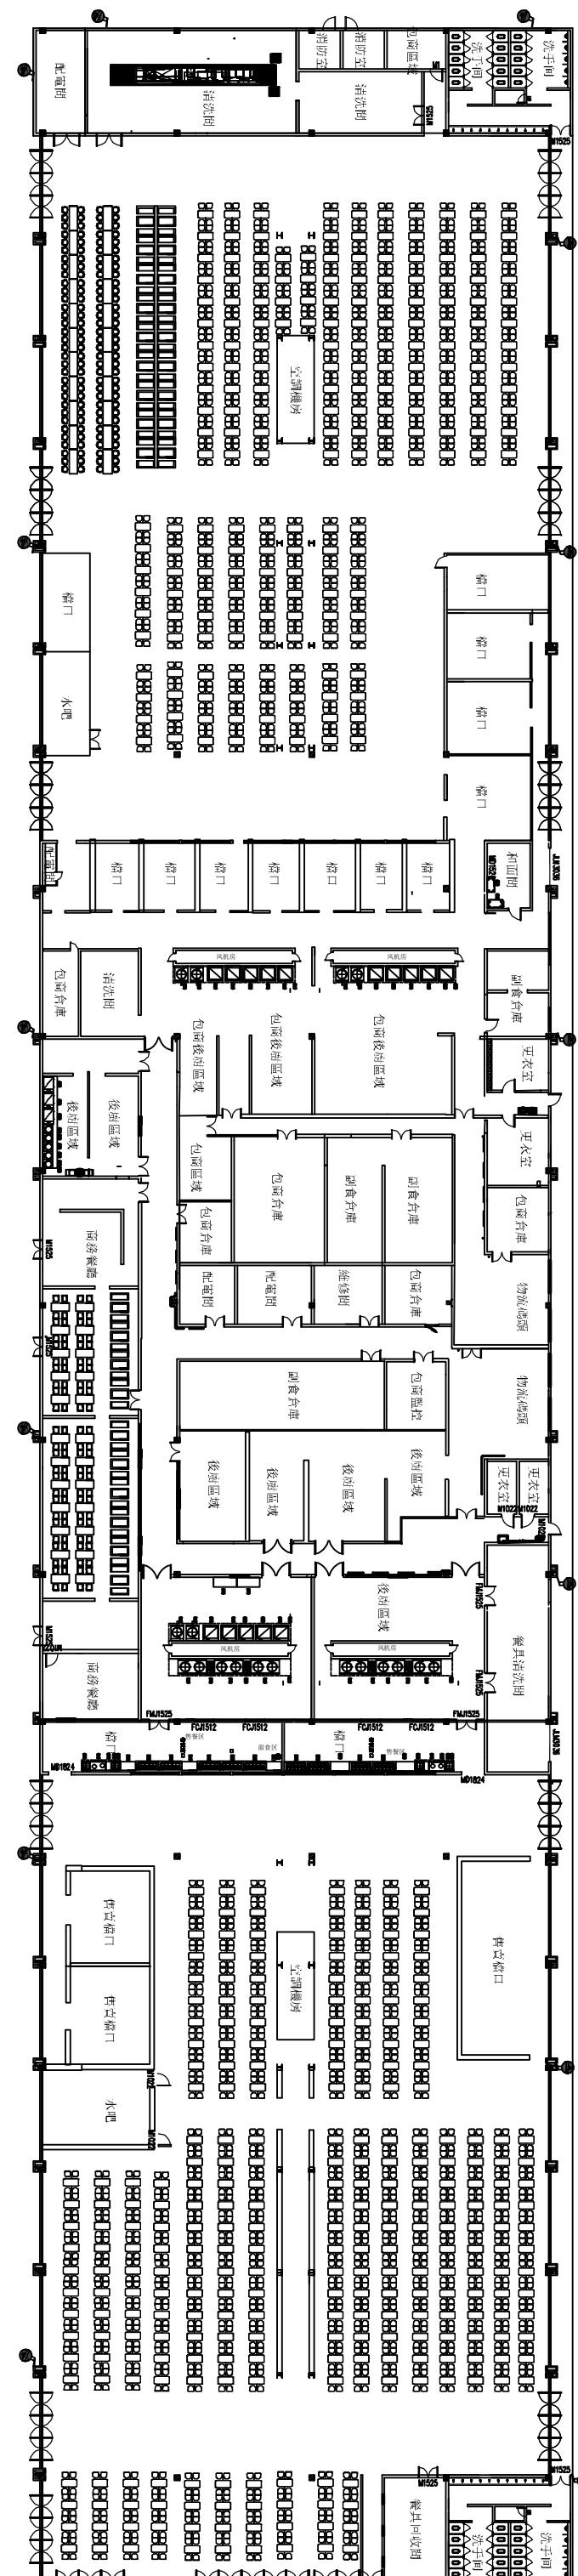

工业富聯				濟源廠區		
核准	審核	製圖	圖形名稱	(濟源23-1F)		
			日期	2025-12-16		
			版次	A3	圖號	1/1